


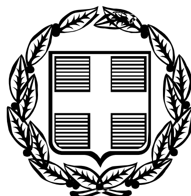

ΕΦΗΜΕΡΙΣ ΤΗΣ ΚΥΒΕΡΝΗΣΕΩΣ

ΤΗΣ ΕΛΛΗΝΙΚΗΣ ΔΗΜΟΚΡΑΤΙΑΣ

ΤΕΥΧΟΣ ΤΕΤΑΡΤΟ **Αρ. Φύλλου 1255**

22 Νοεμβρίου 2005

ΠΕΡΙΕΧΟΜΕΝΑ

ΑΠΟΦΑΣΕΙΣ

ΑΠΟΦΑΣΕΙΣ

Αριθμ. 2465 (1)

Κήρυξη έκτασης (Ε1) 678,10 m² και (Ε2) 528,98 m² = 1.207,08 m² ως αναδασωτέας στη θέση «Δύο Βρύσες» περιφέρειας Δημοτικού Διαμερίσματος Παλαιοπύργου, Δήμου Πυλλήνης, Νομού Αιτωλοακαρνανίας.

Ο ΓΕΝΙΚΟΣ ΓΡΑΜΜΑΤΕΑΣ ΠΕΡΙΦΕΡΕΙΑΣ
ΔΥΤΙΚΗΣ ΕΛΛΑΔΟΣ

Έχοντας υπόψη τις διατάξεις:

1. Του άρθρου 117 παρ. 3 του Συντάγματος της Ελλάδας «περί διοικητικής αποκέντρωσης».
2. Του ν. 3200/1955 περί διοικητικής αποκεντρώσεως όπως τροποποιήθηκαν μεταγενέστερα.
3. Των άρθρων 1 παρ.1, 2 παρ.1δ, 5 παρ. 3β, 6 παρ. 7 και 7 παρ. 2 του ν. 2503/1997 «Διοίκηση, Οργάνωση, Στελέχωση της Περιφέρειας».
4. Του ν. 998/1979 «περί προστασίας δασών κ.λ.π.» και ειδικότερα: α) του άρθρου 38 παρ. 1 και β) του άρθρου 41 παρ. 1.
5. Τις εξής διαταγές του Υπουργείου Γεωργίας: α) 160417/1180/8.7.1980, β) 182447/3049/24.9.1980 και γ) 141823/4.2.1983.
6. Την υπ' αριθμ. 2520/8.8.2005 πρόταση του Δασαρχείου Ναυπάκτου περί κηρύξεως αναδασωτέας έκτασης.
7. Την υπ' αριθμ. 186 Γ.Γ./30.6.1998 απόφαση του Γενικού Γραμματέα Περιφέρειας Δυτικής Ελλάδος «περί ανάθεσης αρμοδιοτήτων», αποφασίζουμε:

Κηρύσσουμε ως αναδασωτέα, με φυσική ή τεχνητή αναγέννηση, με σκοπό την προστασία για την επαναδημιουργία της δασικής βλάστησης που καταστράφηκε από παράνομη εκχέρσωση και την διατήρηση του χαρακτήρα της δασικής έκτασης ώστε να αποκλεισθεί η διάθεση αυτής για άλλο σκοπό, την παραπάνω δημόσια δασική έκταση των 1207,08 m² και ανήκει στην κατηγορία του άρθρου 4 παρ. 1β, 2β & 2γ του ν. 998/1979, όπως αυτός τροποποιήθηκε από τις διατάξεις του ν. 3208/2003. Η ανωτέρω έκταση βρίσκεται στη θέση «Δύο Βρύσες» περιφέρειας Δημοτικού Διαμερίσματος Παλαιοπύργου, Δήμου Πυλλήνης, Νομού Αιτωλοακαρνανίας προσδιορίζεται από τα στοιχεία (Ε1) = (1,16,17,18,19,20,21, 22,23,3,2,1)=678,10 m² και (Ε2)=(5,6,7,8,9,10,11,12,14,16,4,5) = 528,98 m², με συνολικό εμβαδόν 1207,08 m² και οριοθετείται ως ακολούθως:

ΤΜΗΜΑ (Ε1) 678,10 m²
Ανατολικά: Με δημόσια δασική έκταση.
Δυτικά: Με δημόσια δασική έκταση.
Βόρεια: Με δημόσια δασική έκταση και 1/1999 Π.Δ.Α..
Νότια: Με αγροτικό δρόμο.

ΤΜΗΜΑ (Ε2) 528,98 m²
Ανατολικά: Με δημόσια δασική έκταση.
Δυτικά: Με δημόσια δασική έκταση.
Βόρεια: Με αγροτικό δρόμο.
Νότια: Με δημόσια δασική έκταση

όπως φαίνεται στο συνημμένο διάγραμμα χάρτη, που αποτελεί αναπόσπαστο μέρος της απόφασης αυτής.

Η απόφαση αυτή να δημοσιευθεί στην Εφημερίδα της Κυβερνήσεως.

Πάτρα, 6 Οκτωβρίου 2005

Με εντολή Γενικού Γραμματέα Περιφέρειας
Ο Γενικός Διευθυντής
ΚΙΜΩΝ ΔΕΛΗΓΙΑΝΝΗΣ

ΤΟΠΟΓΡΑΦΙΚΟ ΔΙΑΓΡΑΜΜΑ

ΔΗΜΟΣΙΑΣ ΔΑΣΙΚΗΣ ΕΚΤΑΣΗΣ ΠΟΥ ΕΚΧΕΡΣΩΘΗΚΕ


ΔΑΣΙΚΗ ΘΕΣΗ : "ΔΥΟ ΒΡΥΣΕΣ" ΟΙΚΙΣΜΟΣ ΠΕΡΙΒΟΛΙΑ Δ.Δ ΠΑΛΑΙΟΠΥΡΓΟΥ ΔΗΜΟΥ ΠΥΛΗΝΗΣ

ΕΜΒΑΔΟΝ Ε1=(1,2,3,23,22,21,20,19,18,17,16,1) = 678,10 Μ2

ΕΜΒΑΔΟΝ Ε1=(4,5,6,7,8,9,10,11,12,14,15,4) =528,98 Μ2

ΣΥΝΟΛΙΚΟ ΕΜΒΑΔΟΝ Ε1+Ε2=1207,08 Μ2 ΚΛΙΜΑΚΑ 1 : 500


ΑΝΗΚΕΙ ΣΤΗΝ ΥΠ' ΑΡΙΘ...ΑΠΟΦΑΣΗ

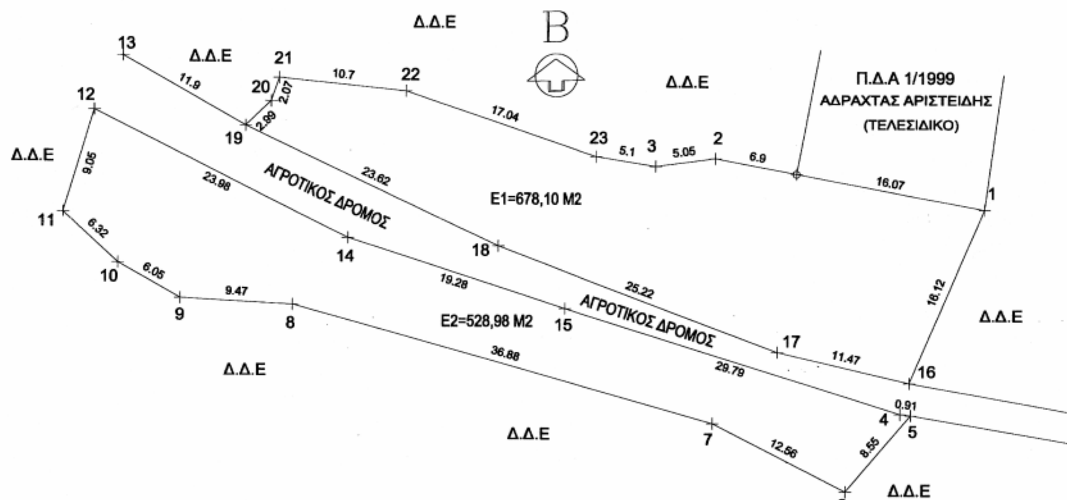

ΣΥΝΤΕΤΑΓΜΕΝΕΣ ΣΗΜΕΙΩΝ

Α/Α	Χ	Υ	Α/Α	Χ	Υ
0	500,000	500,000	12	585,301	670,241
1	660,236	661,925	13	587,675	674,790
2	632,662	665,532	14	606,683	659,396
3	637,668	666,206	15	625,004	653,381
4	654,048	647,043	16	654,165	644,315
5	653,259	644,421	17	642,887	649,692
6	648,637	637,794	18	619,335	658,724
7	637,501	643,593	19	598,028	668,928
8	602,033	653,700	20	600,186	671,004
9	592,582	654,237	21	600,845	672,967
10	587,323	657,235	22	611,488	671,833
11	582,713	661,564	23	627,627	666,359
24	685,875	455,896	Κολώνα Δ.Ε.Η (επί της Επαρ. Οδ.)		
25	517,612	531,566	Κολώνα Δ.Ε.Η (οικία Πράππα)		

ΕΘΝΙΚΟ ΤΥΠΟΓΡΑΦΕΙΟ
Για τεχνικούς λόγους στο σχεδιάγραμμα έγινε σμίκρυνση κατά ποσοστό 78 %

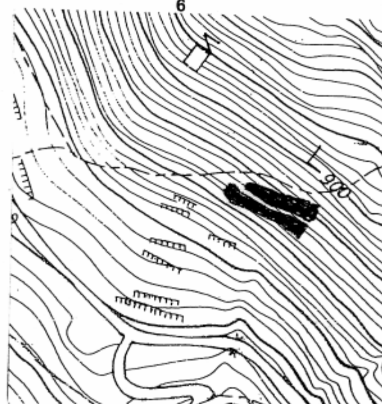

ΕΚΤΑΣΗ ΠΟΥ ΕΚΧΕΡΣΩΘΗΚΕ

ΑΠΟΣΠΑΣΜΑ Φ.Χ 1:5000 Γ.Υ.Σ

ΥΠ.ΑΡΙΘ 5296/5

Ναύπακτος 8-8-2005 Ι.Π. Μεσολογγίου 30-9-2005 Πάτρα 6.10.2005

Ο Δασάρχης Ναυπάκτου Ο Δ/ντης Δασών Αιτ/νίας Με εντολή Γ.Γ.Π.Δ.Ε. Ο Γεν. Δ/ντης Π. Δ. Ε.







ΚΙΜΩΝ ΔΕΛΗΓΙΑΝΝΗΣ
Τοπ. Μηχανικός με Α' β.

Θεόδωρος-Γεώργιος Φούντας
Δασολόγος με Α' βαθμό

Αριθμ. 5239 (2)

Κήρυξη ως αναδασωτέας έκτασης στη θέση «Καζλαράδικα Μαντριά» Δημοτικού Διαμερίσματος Γαλάτιστας, του Δήμου Ανθεμούντα, Ν. Χαλκιδικής.

Ο ΓΕΝΙΚΟΣ ΓΡΑΜΜΑΤΕΑΣ ΠΕΡΙΦΕΡΕΙΑΣ
ΚΕΝΤΡΙΚΗΣ ΜΑΚΕΔΟΝΙΑΣ

Έχοντας υπόψη:

1. Τις διατάξεις του άρθρου 117 παρ. 3 του Συντάγματος της χώρας.

2. Τις Διατάξεις του ν. 998/1979 «Περί Προστασίας Δασών κ.λ.π.» και ειδικότερα

Ι. Του άρθρου 41 παρ. 1

ΙΙ. Του άρθρου 38.

3. Τις Διαταγές του Υπουργείου Γεωργίας:

Ι. 160417/1180/8.7.1970.

ΙΙ. 182447/3049/24.9.1980.

4. Την υπ’ αριθμό 5157/25.10.2005, πρόταση του Δασαρχείου Πολυγύρου.

5. Τις Διατάξεις του άρθρου 1 παρ. 2 του ν. 2503/1997 «Μεταβίβαση αρμοδιοτήτων στον Γενικό Γραμματέα Περιφέρειας».

6. Την με υπ’ αριθμό 5631/11.8.2000 απόφαση Γενικού Γραμματέα Περιφέρειας Κεντρικής Μακεδονίας «Κατανομή αρμοδιοτήτων στους προϊσταμένους των Δασικών Υπηρεσιών», αποφασίζουμε:

Κηρύσσουμε ως αναδασωτέα την έκταση Α,Β,Γ,Δ,Ε,Ζ,Α, εμβαδού τετρακοσίων πενήντα τετραγ. μέτρων (450 τ.μ.), στη θέση «Καζλαράδικα Μαντριά», Δημοτικού Διαμερίσματος Γαλάτιστας, του Δήμου Ανθεμούντα, Ν. Χαλκιδικής, με σκοπό την προστασία και την αναδάσωση, με φυσική αναγέννηση της έκτασης, που εκχερσώθηκε παράνομα.

Η έκταση με στοιχεία, Α-Β-Γ-Δ-Ε-Ζ-Α, εμβαδού 450 τ.μ. συνορεύει:

Βόρεια: Με φερόμενη Ιδιοκτησία.

Νότια: Με φερόμενη Ιδιοκτησία.

Ανατολικά: Με φερόμενη Ιδιοκτησία.

Δυτικά: Με Δημόσια Δασική έκταση και φερόμενη Ιδιοκτησία.

Όπως φαίνονται στο συνημμένο διάγραμμα που αποτελεί αναπόσπαστο μέρος της απόφασης αυτής.


Η απόφαση αυτή να δημοσιευθεί στην Εφημερίδα της Κυβερνήσεως.

Πολύγυρος, 26 Οκτωβρίου 2005

Με εντολή Γενικού Γραμματέα Περιφέρειας
Ο Διευθυντής Δασών
ΕΛΕΥΘΕΡΙΟΣ ΠΙΤΣΟΚΟΣ



ΚΛΙΜΑΚΑ 1:50.000

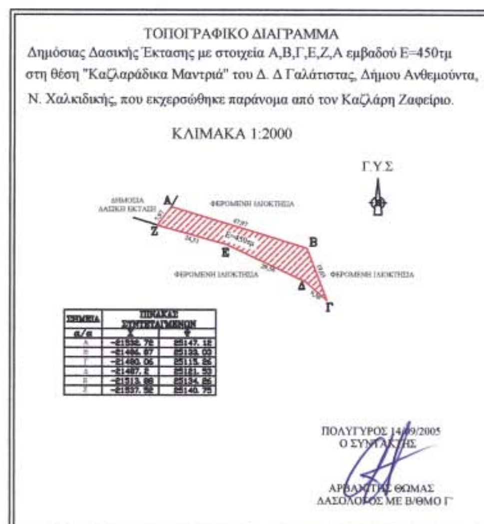

ΣΗΜΕΙΑ	ΠΙΝΑΚΑΣ ΣΥΝΤΕΤΑΓΜΕΝΩΝ	
α/α	X	Y
Α	-21532.76	25147.12
Β	-21496.87	25133.03
Γ	-21480.06	25115.26
Δ	-21487.2	25121.53
Ε	-21513.88	25134.26
Ζ	-21537.92	25140.75

ΚΛΙΜΑΚΑ 1:2000

<u>ΑΠΟΣΠΑΣΜΑ ΧΑΡΤΗ</u>

Περιοχής **Βασιλικών** στο οποίο φαίνεται η δασική έκταση εμβαδού **Ε=450τμ,** Δημοτικού Διαμερίσματος Γαλάτιστας, Δήμου Ανθεμούντα Ν. Χαλκιδικής
Δασική Θέση «Θεολογάδικα Μαντριά»
Γεωργ. Μήκος 23 13΄70΄΄
Γεωργ. Πλάτος 40ο 28΄ 70΄΄

ΕΘΝΙΚΟ ΤΥΠΟΓΡΑΦΕΙΟ
Για τεχνικούς λόγους στο σχεδιάγραμμα έγινε σμίκρυνση κατά ποσοστό 78 %

<u>ΥΠΟΜΝΗΜΑ</u>

→ Θέση Δασικής έκτασης που εκχερσώθηκε παράνομα

—— Επαρχιακό οδικό δίκτυο

Ρέμα

Πολύγυρος 25/10/2005 Ο Συντάξας Δασολόγος	ΘΕΩΡΗΘΗΚΕ Ο Δασάρχης Πολυγύρου	ΘΕΩΡΗΘΗΚΕ Ο Δ/ντης Δασών
Αρβανίτης Θωμάς Δασολόγος με βαθμό Γ΄	Ιωάννης Τσιρέλας Δασολόγος με βαθμό Α΄	Ελευθέριος Πιτσόκος Δασολόγος με βαθμό Α΄

Αριθμ. 6924 (3)

Επικύρωση καθορισμού οριογραμμών τμήματος του ρέματος «Ανθεμούντας» ευρισκομένου στην περιοχή του Δ.Δ. Βασιλικών του Δήμου Βασιλικών Νομού Θεσσαλονίκης.

Ο ΓΕΝΙΚΟΣ ΓΡΑΜΜΑΤΕΑΣ ΠΕΡΙΦΕΡΕΙΑΣ
ΚΕΝΤΡΙΚΗΣ ΜΑΚΕΔΟΝΙΑΣ

Έχοντας υπόψη:

1. Τις διατάξεις του π.δ/τος 63/2005 ΦΕΚ Α΄ «Κυβέρνηση και κυβερνητικά όργανα».

2. Τον ν. 1622/86 «Τοπική αυτοδιοίκηση, Περιφερειακή ανάπτυξη και δημοκρατικός προγραμματισμός».

3. Τις διατάξεις του π.δ. 71/1993 «Καθορισμός αρμοδιοτήτων που διατηρούνται από τον Υπουργό και τις Περιφερειακές Αρχές ή όργανα διανομαρχιακού επιπέδου της Γ.Γ. Δημ. Έργων του ΥΠΕΧΩΔΕ.

4. Τις διατάξεις του ν. 2503/1997 «Διοίκηση, οργάνωση, στελέχωση της Περιφέρειας, ρύθμιση θεμάτων για την τοπική αυτοδιοίκηση και άλλες διατάξεις».

5. Την υπ' αριθμ. 5631/26.7.2000 απόφαση του Γενικού Γραμματέα Περιφέρειας Κεντρικής Μακεδονίας «Ορισμός εισηγητών και μεταβίβαση εξουσίας υπογραφής «Με εντολή Γενικού Γραμματέα» αποφάσεων, εγγράφων και άλλων πράξεων στον Γενικό Διευθυντή, στους Προϊσταμένους Διευθύνσεων κ.λ.π.».

6. Τις διατάξεις του άρθρου 6 του ν. 880/1979, όπως τροποποιήθηκε με το άρθρο 5 του ν. 3010/2002 (ΦΕΚ91/ τ.Α΄/25.4.2002).

7. Το υπ' αριθμ. 8054/27.10.2005 έγγραφο του Δήμου Βασιλικών Ν. Θεσσαλονίκης, με το οποίο μας διαβίβασε προς επικύρωση τον φάκελο της υπόψη οριοθέτησης.

8. Την υπ' αριθμό 334/2005 απόφαση Δημοτικού Συμβουλίου Δήμου Βασιλικών Ν. Θεσσαλονίκης που είναι υπέρ της υπόψη οριοθέτησης.

9. Την υπ' αριθμ 07/7398/27.10.2005 απόφαση της Δ/νσης Τεχνικών Υπηρεσιών Ν.Α. Θεσσαλονίκης για τον καθορισμό οριογραμμών τμήματος του ρέματος στην περιοχή του θέματος, καθώς και το αντίστοιχο τοπογραφικό διάγραμμα, υπό κλίμακα 1:1.000 (σε ένα φύλλο) επί του οποίου καθορίσθηκαν με κόκκινη γραμμή από την παραπάνω υπηρεσία οι οριογραμμές του ρέματος.

Και επειδή:

1. Ο καθορισμός των υπόψη οριογραμμών έγινε από την Δ/νση Τεχνικών Υπηρεσιών Ν.Α. Θεσσαλονίκης σύμφωνα με τα προβλεπόμενα από τον ισχύοντα νόμο επί θεωρημένης Οριζοντιογραφίας 1:1.000.

2. Ο φάκελος της υπόψη οριοθέτησης είναι πλήρης, περιλαμβάνει δε εκτός των στις παραγράφου 8 και 9 της παραπάνω ενότητας αναφερομένων και Τεχνική Έκθεση της Οριοθέτησης ρέματος, που συντάχθηκε από μελετητική ομάδα.


3. Η παραπάνω Έκθεση ελέγχθηκε και θεωρήθηκε από την Δ/νση Τεχνικών Υπηρεσιών Ν.Α. Θεσσαλονίκης, αποφασίζουμε:

1. Την Επικύρωση του καθορισμού οριογραμμών τμήματος του ρέματος «Ανθεμούντας» που βρίσκεται στην περιοχή Δ.Δ. Βασιλικών του Δήμου Βασιλικών Νομού Θεσσαλονίκης, όπως καθορίσθηκε με την υπ' αριθμό 07/7398/27.10.2005 απόφαση της Δ/νσης Τεχνικών Υπηρεσιών Ν.Α. Θεσσαλονίκης και εμφανίζονται με κόκκινη γραμμή σε τοπογραφικό διάγραμμα υπό κλίμακα 1:1.000 (ένα φύλλο).

Η απόφαση αυτή να δημοσιευθεί στην Εφημερίδα της Κυβερνήσεως, μαζί με το αντίστοιχο Τοπογραφικό διάγραμμα σε σμίκρυνση.

Θεσσαλονίκη, 2 Νοεμβρίου 2005

Ο Γενικός Γραμματέας Περιφέρειας
ΓΕΩΡΓΙΟΣ ΤΣΙΟΤΡΑΣ

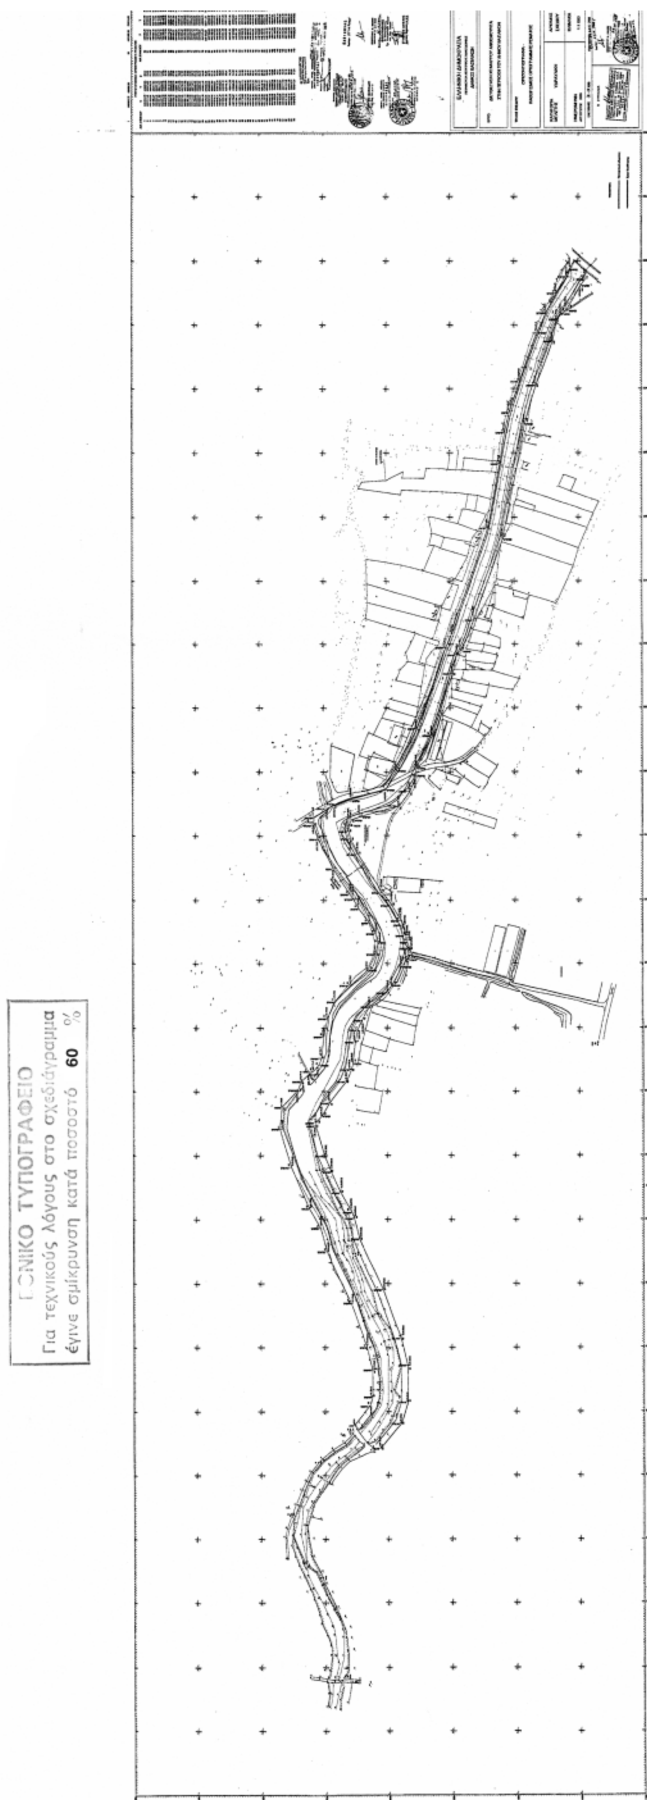
ΓΕΝΙΚΟ ΤΥΠΟΓΡΑΦΕΙΟ
Για τεχνικούς λόγους στο σχεδιάγραμμα
έγινε σμίκρυνση κατά ποσοστό 60 %

Αριθμ. 7182 (4)

Κήρυξη ως αναδασωτέας έκτασης εμβαδού 2.359,48 τ.μ., στη θέση «ΧΑΛΑΣΜΑΤΑ» δ.δ. Αγ. Αδριανού, του Δήμου Ν. Τίρυνθας, Ν. Αργολίδας.

Η ΓΕΝΙΚΗ ΓΡΑΜΜΑΤΕΑΣ ΠΕΡΙΦΕΡΕΙΑΣ ΠΕΛΟΠΟΝΝΗΣΟΥ

Έχοντας υπόψη:

1. Τις διατάξεις του ν. 3200/1955 «περί διοικητικής αποκέντρωσης, όπως τροποποιήθηκε και συμπληρώθηκε μεταγενέστερα με το ν.δ. 532/1970.

2. Το υπ' αριθ. 51/1987 (ΦΕΚ 26/ΤΑ/6.3.1987) π.δ. «Καθορισμός της χώρας για το σχεδιασμό, προγραμματισμό και συντονισμό της Περιφερειακής Ανάπτυξης».

3. Το ν. 2503/1997 (ΦΕΚ 107/Τ.Α/30.5.1997 «Διοίκηση, Οργάνωση, Στελέχωση της Περιφέρειας, Ρύθμιση Θεμάτων για την Τοπική Αυτοδιοίκηση και άλλες διατάξεις».

4. Την υπ' αριθμ. 709/20.1.2005 απόφαση της Γ.Γ.Π.Π. «Ανάθεση αρμοδιοτήτων & ασκήσεως αυτών κατ' εντολή μας».

5. Την υπ' αριθμ. 1010/26.1.2005 απόφαση της Γ.Γ.Π.Π. «Ανάθεση καθηκόντων Προϊσταμένου της Δ/νσης Δασών Νομού Αργολίδας».

6. Τις διατάξεις του άρθρου 24 παρ. 1 και 117 παρ. 3 του Συντάγματος.

7. Τις διατάξεις του ν. 998/1979 «περί προστασίας των δασών κ.λ.π»

α) Του αρθρ. 41 παρ. 1, όπως συμπληρώθηκαν με το ν. 3208/2003.

β) Του αρθρ. 38 παρ. 1.

8. Τις διαταγές του Υπουργείου Γεωργίας:

α) 160417/1180/8.7.1980 & β) 182447/3049/24.9.1980.

9. Την ταυτάριθμη πρόταση της Δ/νσης Δασών Αργολίδας με την οποία προτείνεται η κήρυξη της έκτασης που αναφέρεται στο θέμα ως αναδασωτέας, αποφασίζουμε:

Κηρύσσουμε ως αναδασωτέα με σκοπό την προστασία και την επαναδημιουργία, με φυσική αναγέννηση, της δασικής βλάστησης, που καταστράφηκε λόγω αποψίλωσης, την δασική έκταση με εμβαδόν Ε=2.359,48 τ.μ., η οποία βρίσκεται στη θέση «ΧΑΛΑΣΜΑΤΑ» δ.δ. Αγ. Αδριανού, του Δήμου Ν. Τίρυνθας και προσδιορίζεται από τα στοιχεία περιμέτρου (1,2,..., 10,11,1), όπως αυτή απεικονίζεται στο από 10.10.2005 τοπογραφικό διάγραμμα, με κλίμακα 1:500, το οποίο συνέταξε η δασολόγος Κ. Μπόγρη (ανατύπωση και συμπλήρωση αποσπάσματος του από 4.3.2005 τοπογραφικού διαγράμματος του μηχανικού Γ. Παπαγεωργίου, το οποίο προσκομίστηκε στην Υπηρεσία για την έκδοση πράξης χαρακτηρισμού) και συνοδεύει αναπόσπαστα την παρούσα.

Η ανωτέρω περιγραφόμενη έκταση συνορεύει:

Α. Βόρεια: Με έκταση διεπόμενη από τις διατάξεις της δασικής νομοθεσίας (δασική έκταση).

Β. Νότια: Με έκταση διεπόμενη από τις διατάξεις της δασικής νομοθεσίας (χορτολιβαδική έκταση).

Γ. Ανατολικά: Με έκταση διεπόμενη από τις διατάξεις της δασικής νομοθεσίας (δασική έκταση).

Δ. Δυτικά: Με έκταση μη διεπόμενη από τις διατάξεις της δασικής νομοθεσίας (αγροτική έκταση).

Η απόφαση αυτή να δημοσιευθεί στην Εφημερίδα της Κυβερνήσεως.

Τρίπολη, 18 Οκτωβρίου 2005


Η Γενική Γραμματέας Περιφέρειας
Α. ΑΒΟΥΡΗ


ΤΟΠΟΓΡΑΦΙΚΟ ΔΙΑΓΡΑΜΜΑ

ΚΗΡΥΞΗΣ ΑΝΑΔΑΣΩΤΕΑΣ ΕΚΤΑΣΗΣ ΕΜΒΑΔΟΥ 2.359,48Τ.Μ., ΣΤΗ ΘΕΣΗ "ΑΛΑΣΜΑΤΑ", Δ.Δ. ΑΓ. ΑΔΡΙΑΝΟΥ, ΤΟΥ ΔΗΜΟΥ ΝΕΑΣ ΤΙΡΥΝΘΑΣ
ΣΥΝΟΔΕΥΕΙ ΤΗΝ ΥΓ ΑΡΙΘΜ. 7182/......18-10-05........ ΑΠΟΦΑΣΗ ΚΗΡΥΞΗΣ ΤΗΣ Γ.Γ.Π.Π

(Ανατύπωση και συμπλήρωση αποσπάσματος του από 04-03-2005 τοπογραφικού διαγράμματος του μηχ. Γ. Παπαγεωργίου, το οποίο προσκομίστηκε στην Υπηρεσία για την έκδοση πράξης χαρακτηρισμού)

ΚΛΙΜΑΚΑ 1: 500

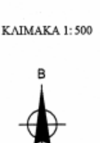


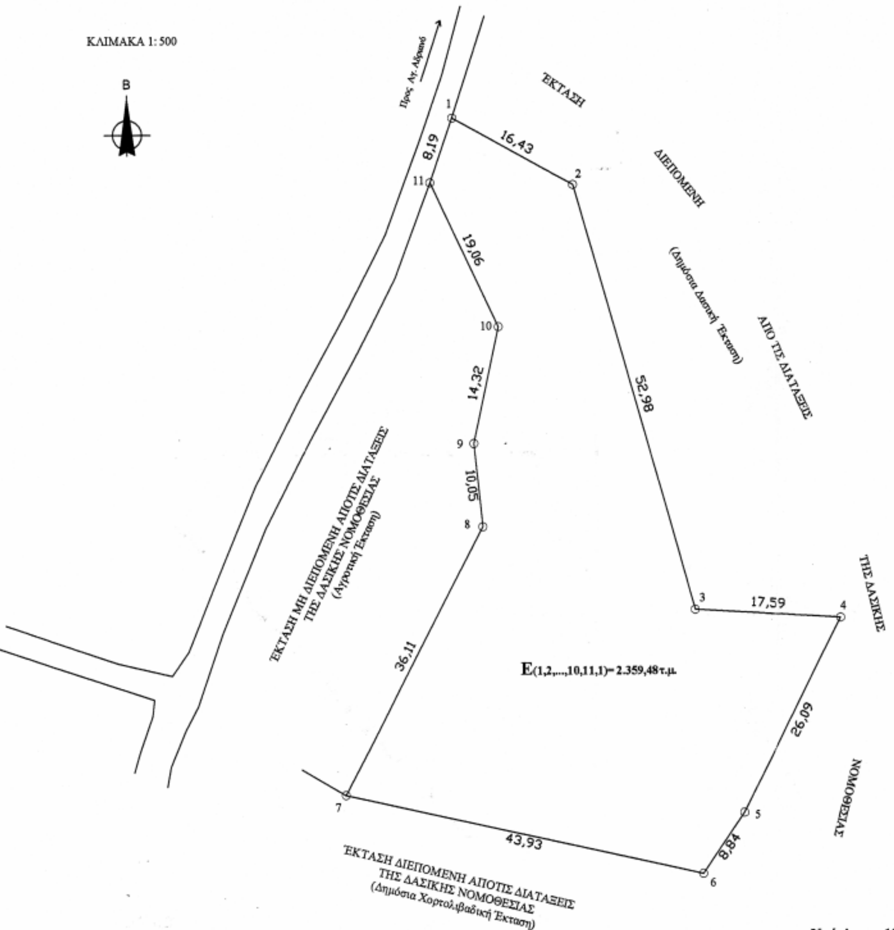

ΠΙΝΑΚΑΣ ΣΥΝΤΕΤΑΓΜΕΝΩΝ Ε.Γ.Σ.Α. '87		
Α/Α	Χ	Ψ
1	399222,6450	4161702,9960
2	399237,0000	4161695,0000
3	399251,4390	4161644,0300
4	399269,0000	4161643,0000
5	399257,2730	4161619,6930
6	399252,2610	4161612,4110
7	399209,3750	4161621,9410
8	399226,0000	4161654,0000
9	399225,0000	4161664,0000
10	399228,0000	4161678,0000
11	399219,9405	4161695,2703

ΕΘΝΙΚΟ ΤΥΠΟΓΡΑΦΕΙΟ
Για τεχνικούς λόγους στο σχεδιάγραμμα έγινε σμίκρυνση κατά ποσοστό 55 %

ΑΠΟΣΠΑΣΜΑ ΧΑΡΤΗ Γ.Υ.Σ. "ΝΑΥΠΛΙΟ"
ΚΛΙΜΑΚΑΣ 1:50.000

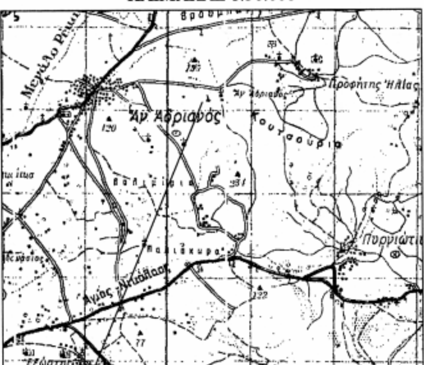

Θέση Αναδασωτέας Έκτασης

Ναύπλιο, 10/10/2005
Η Συντάκτρια

Κ. Μπόγρη
Δασολόγος



Ελέγχθηκε
Ναύπλιο, 10/10/2005
Ο Δ/ντής Δασών α.α

Π. Λυμπερόπουλος
Δασολόγος με βαθμό Α΄



ΕΘ-ΟΗ
Τρίπολη .../.../2005
Η Γ.Γ.Π.Π.

Α. Αβούρη